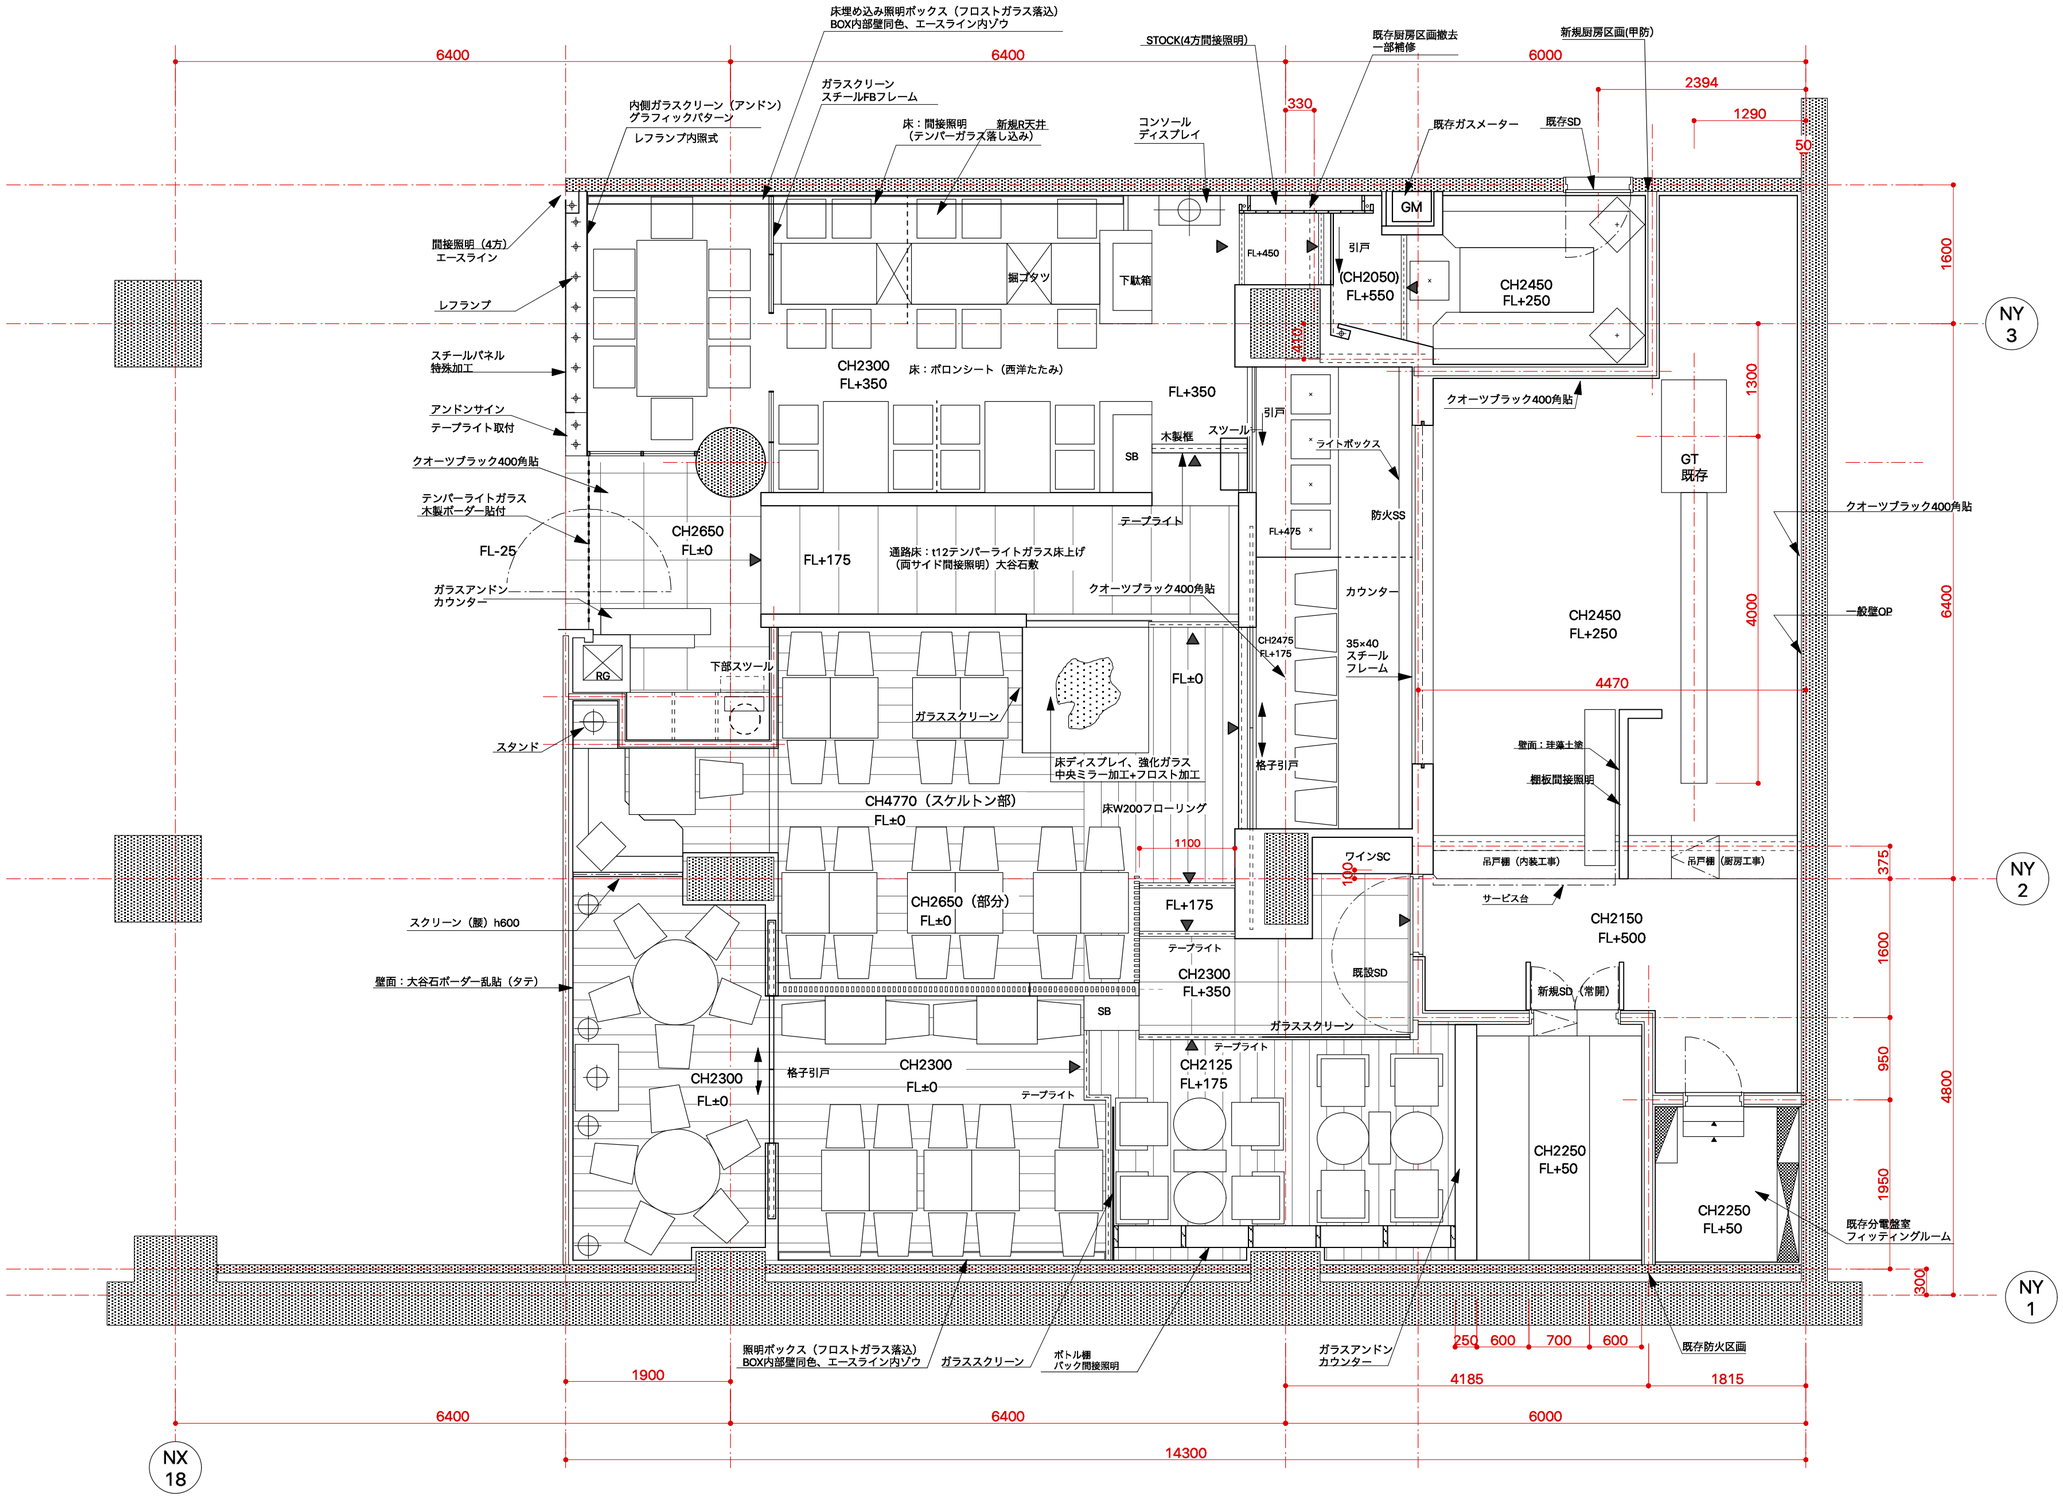

			TITLE			
		DRAWING	DATE	SCALE	PLAN	PLAN	NO.
				1：50	平面図		–