



S-1

ファサード、アンドンメニューサイン

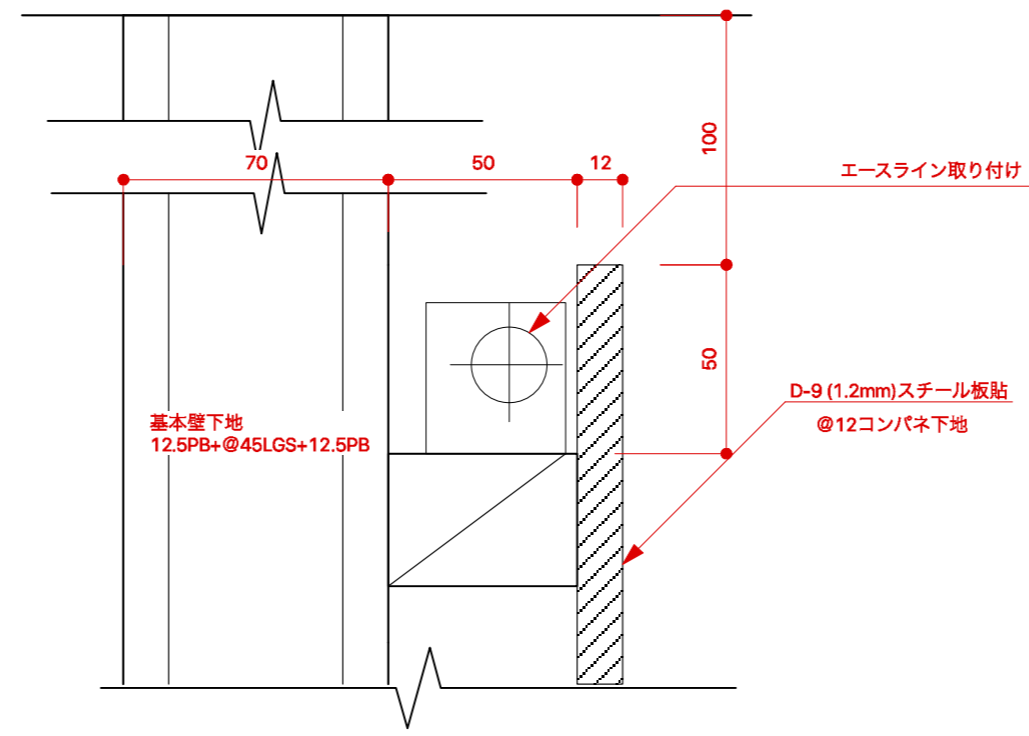


S-2

ファサード、D-9スチール板間接照明

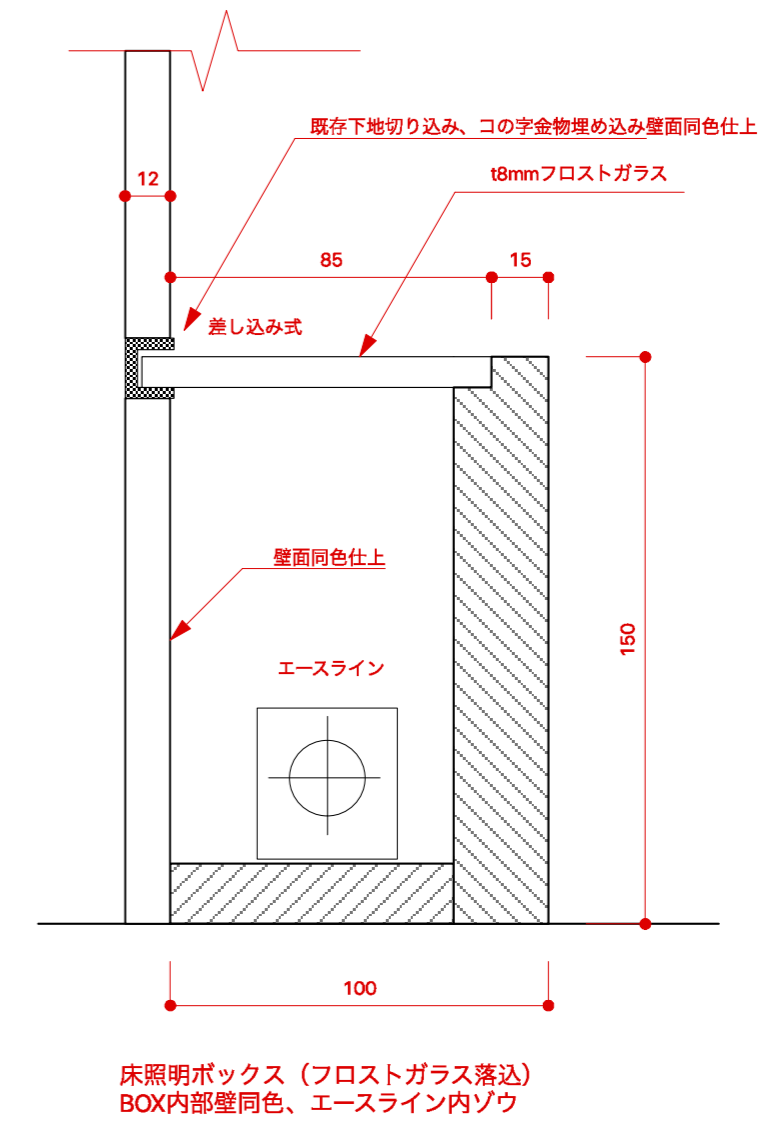


S-5

一般席床ボックスタイプ間接照明

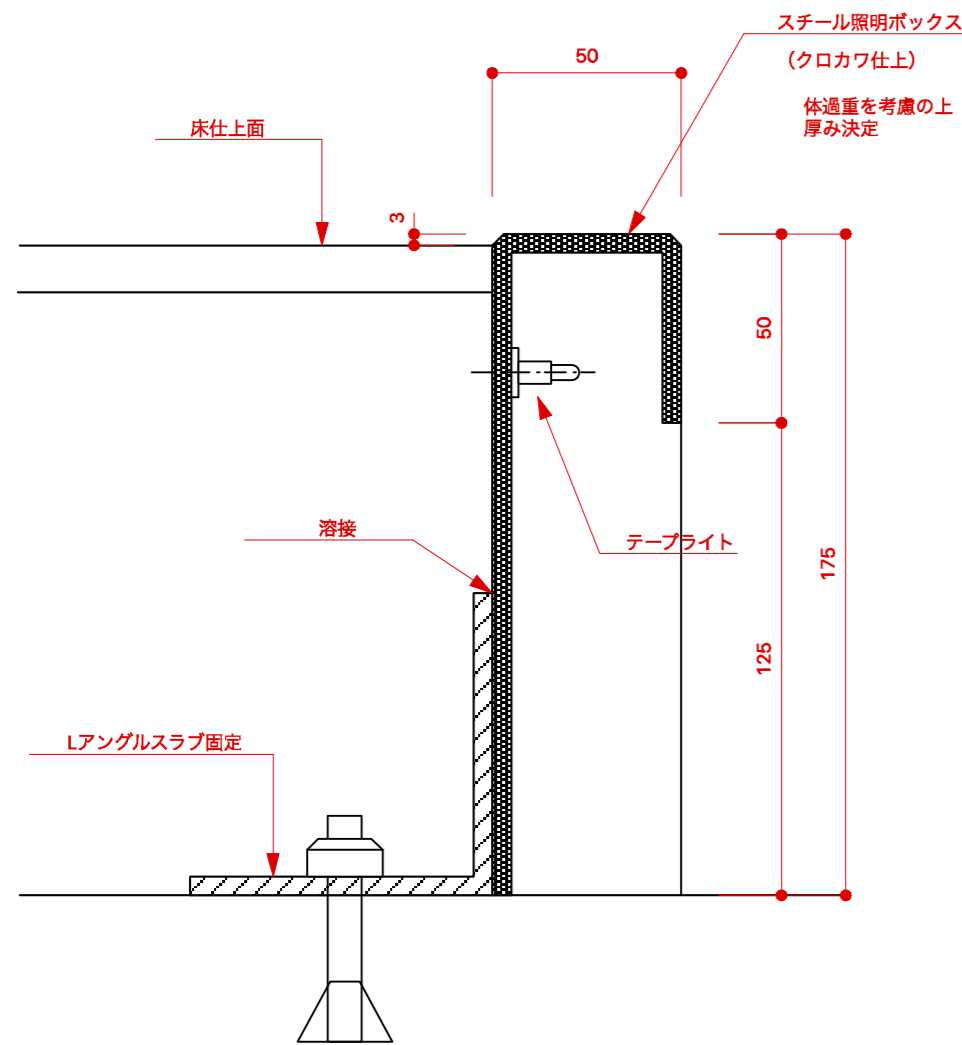


S-6

ステップ照明共通

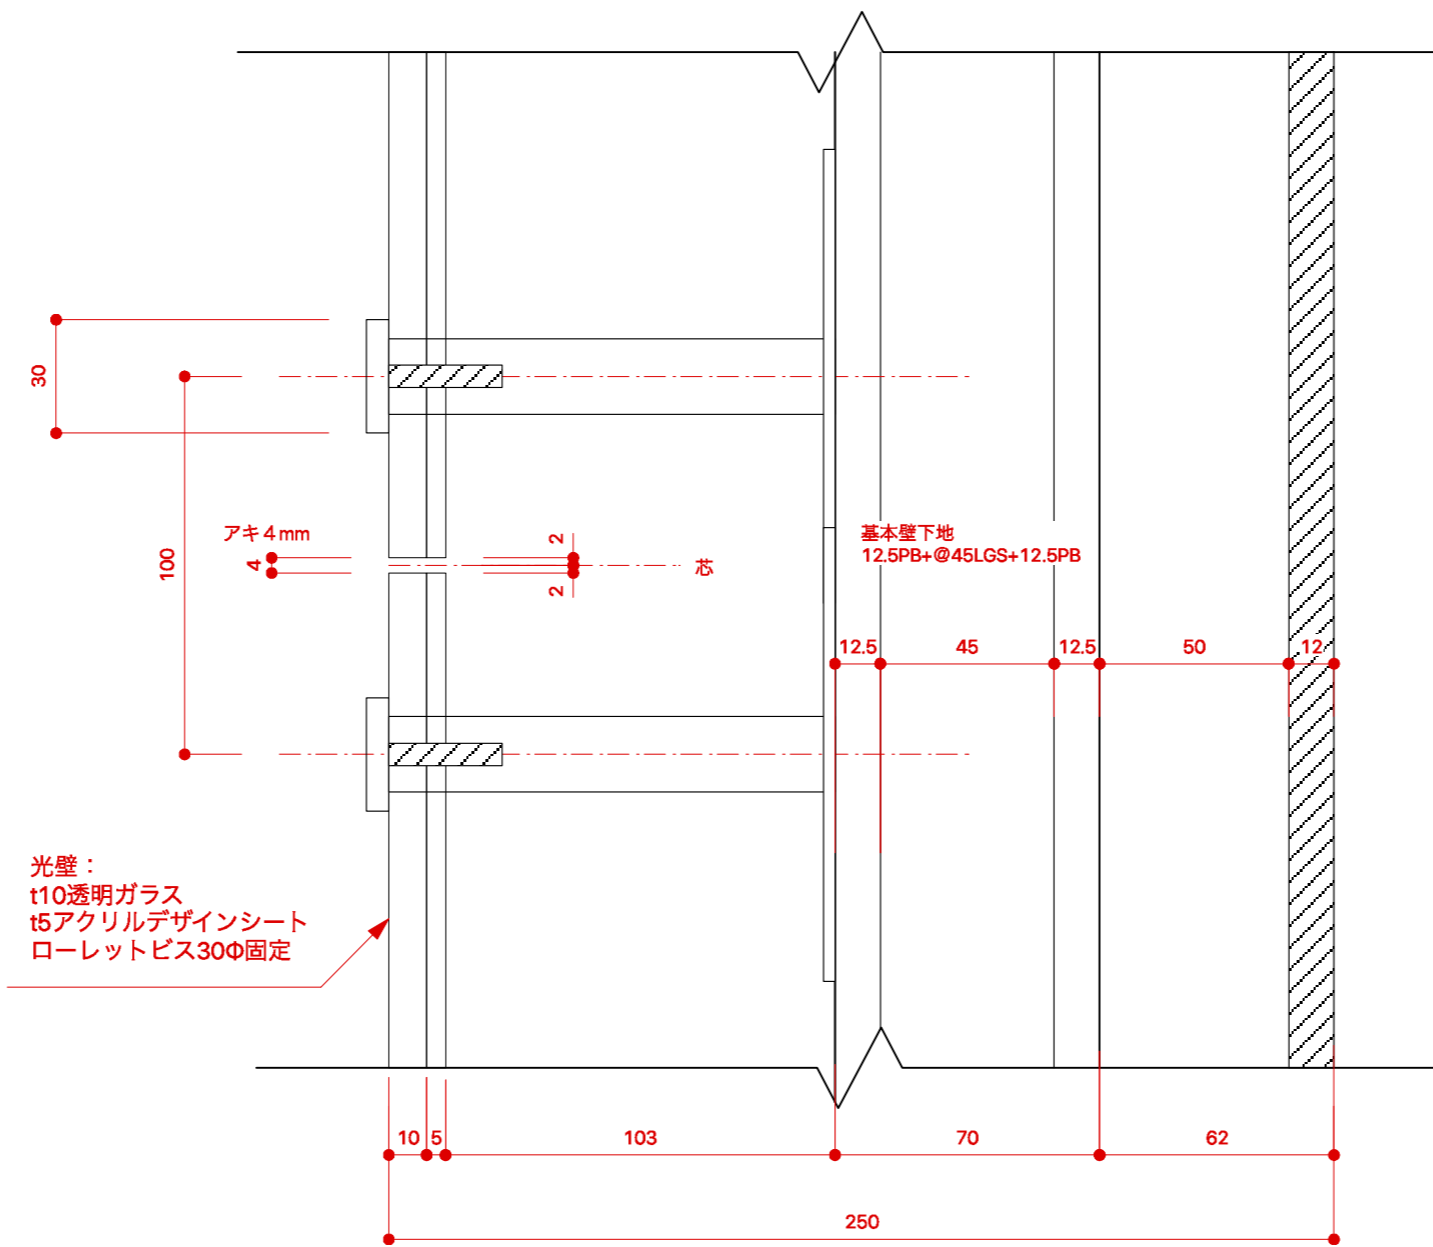

S-3

光り壁ガラス面詳細

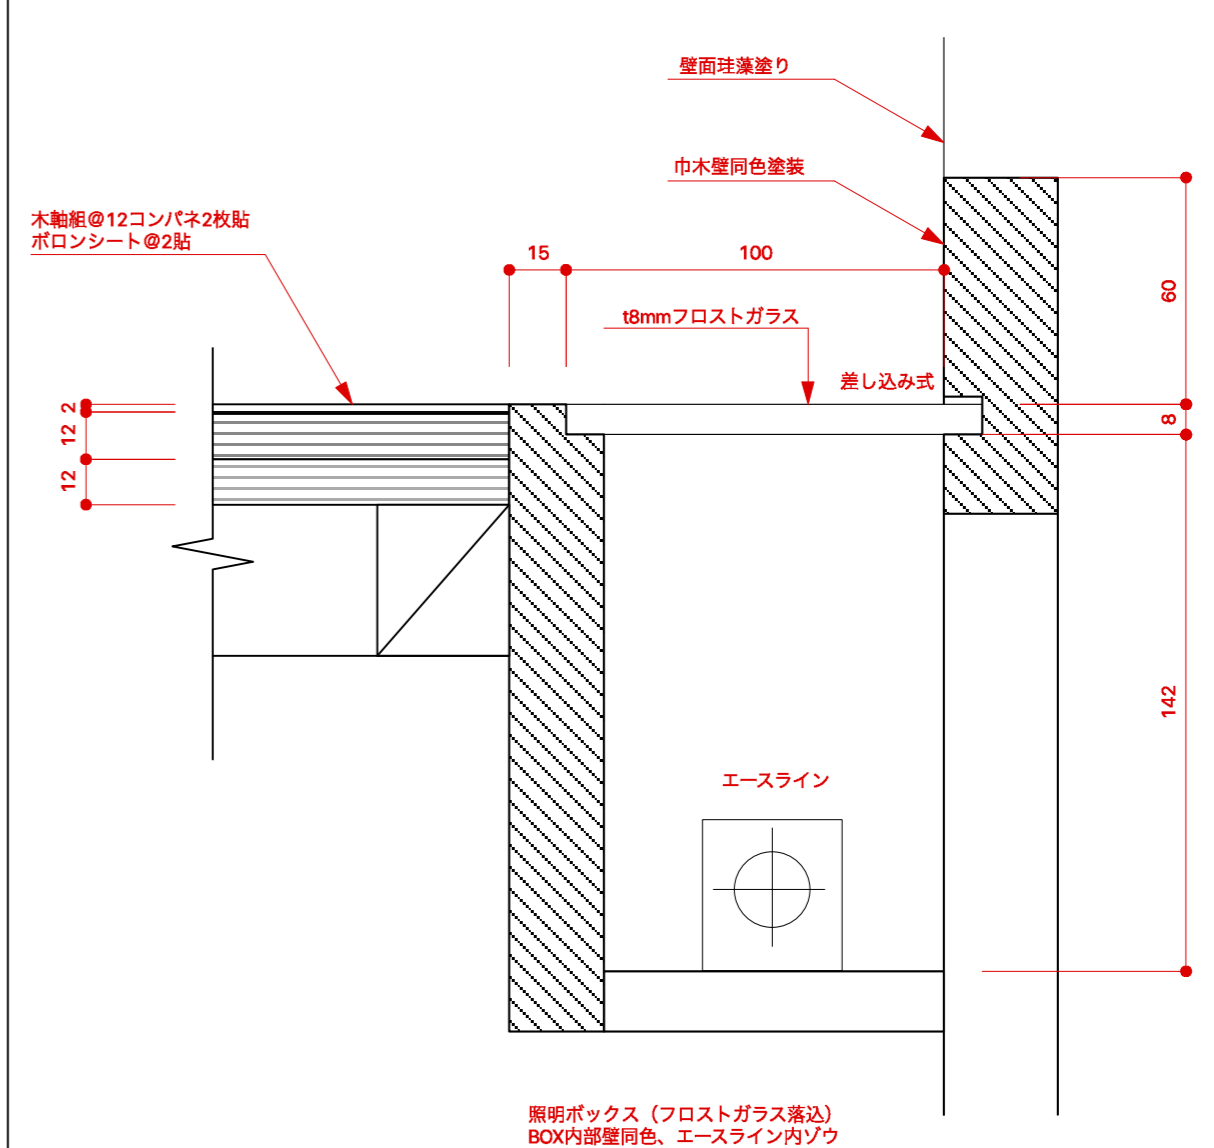

S-4

小上り席床間接照明