

# PLAN C


S=1:50

## 25席

昼24席×1000円=24000円  
 夜24席×1500円=36000円  
 合計60000円×20日=1200000円

製麺スペースを最小に、仕切りは  
 パネル状のものか、カーテン。  
 通常ストックなし。  
 台下冷凍冷蔵コールドテーブル。  
 冷凍冷蔵庫W1800D600うす型。

★建築柱の位置を調整。

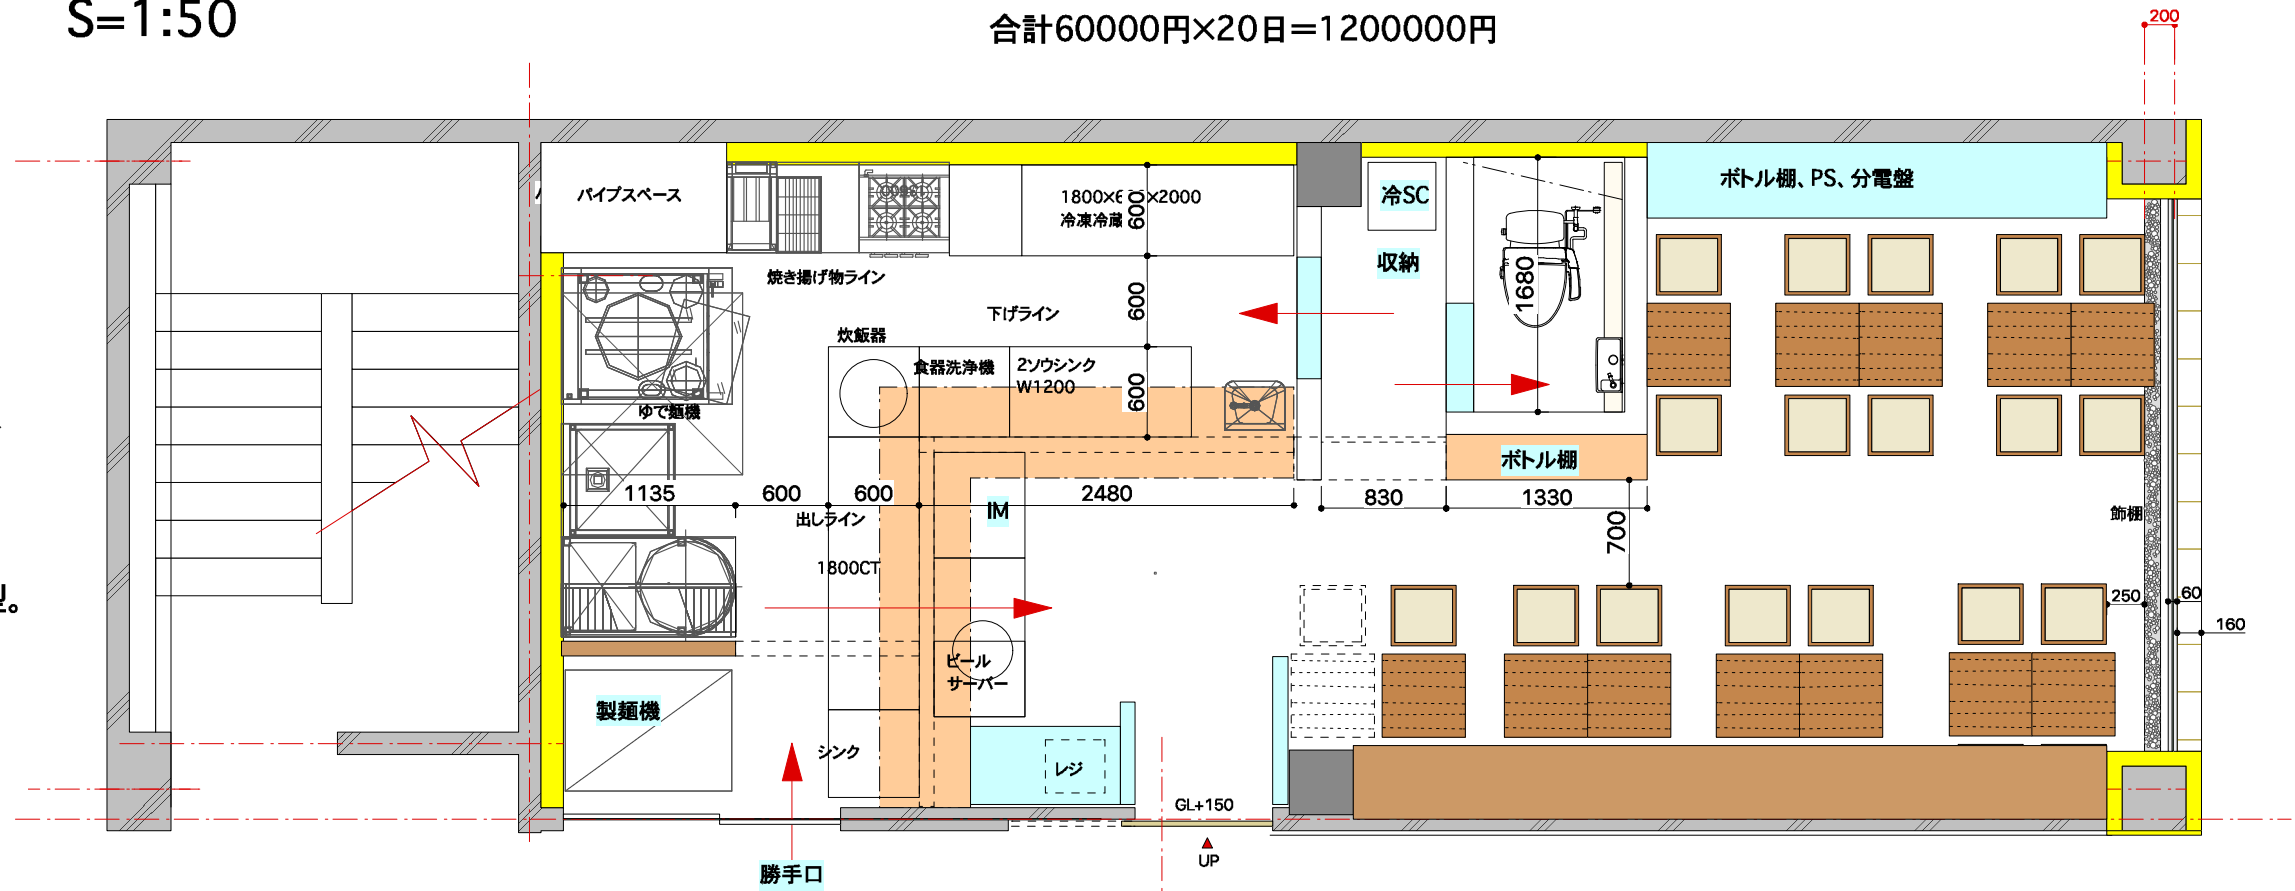

# PLAN D

## 25~27席

## 居酒屋 タイプ

★建築柱の位置を調整。  
 ★パイプスペースないので、建築側と相談願います。

