


# PLAN A.

## 24席

製麺スペースなし

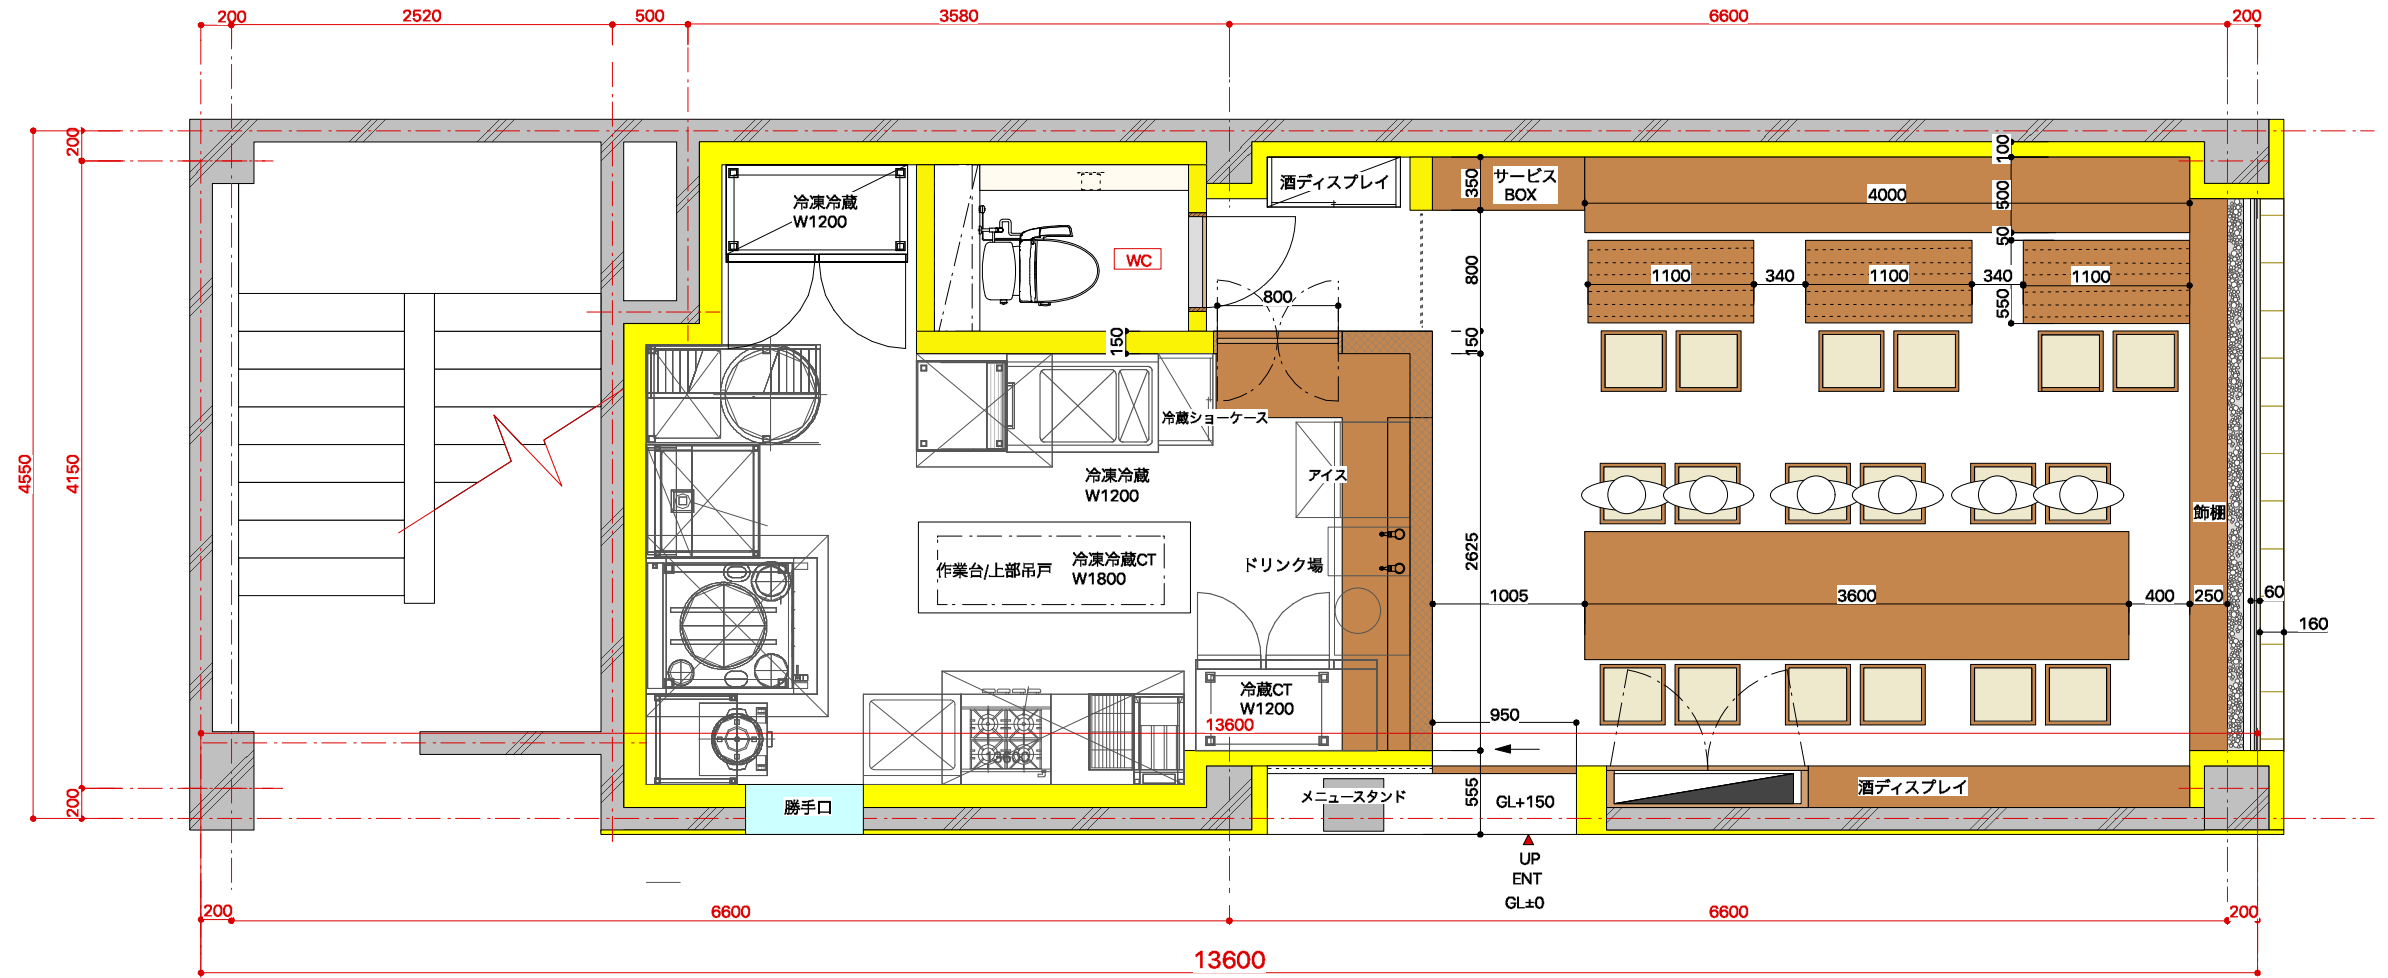

# PLAN B.

## 24席

- ★トイレ移動し、製麺スペースを取った案
- ★酒ディスプレイ
- ★冷蔵SC
- ★レジ

