


既存平面図 s=1/300

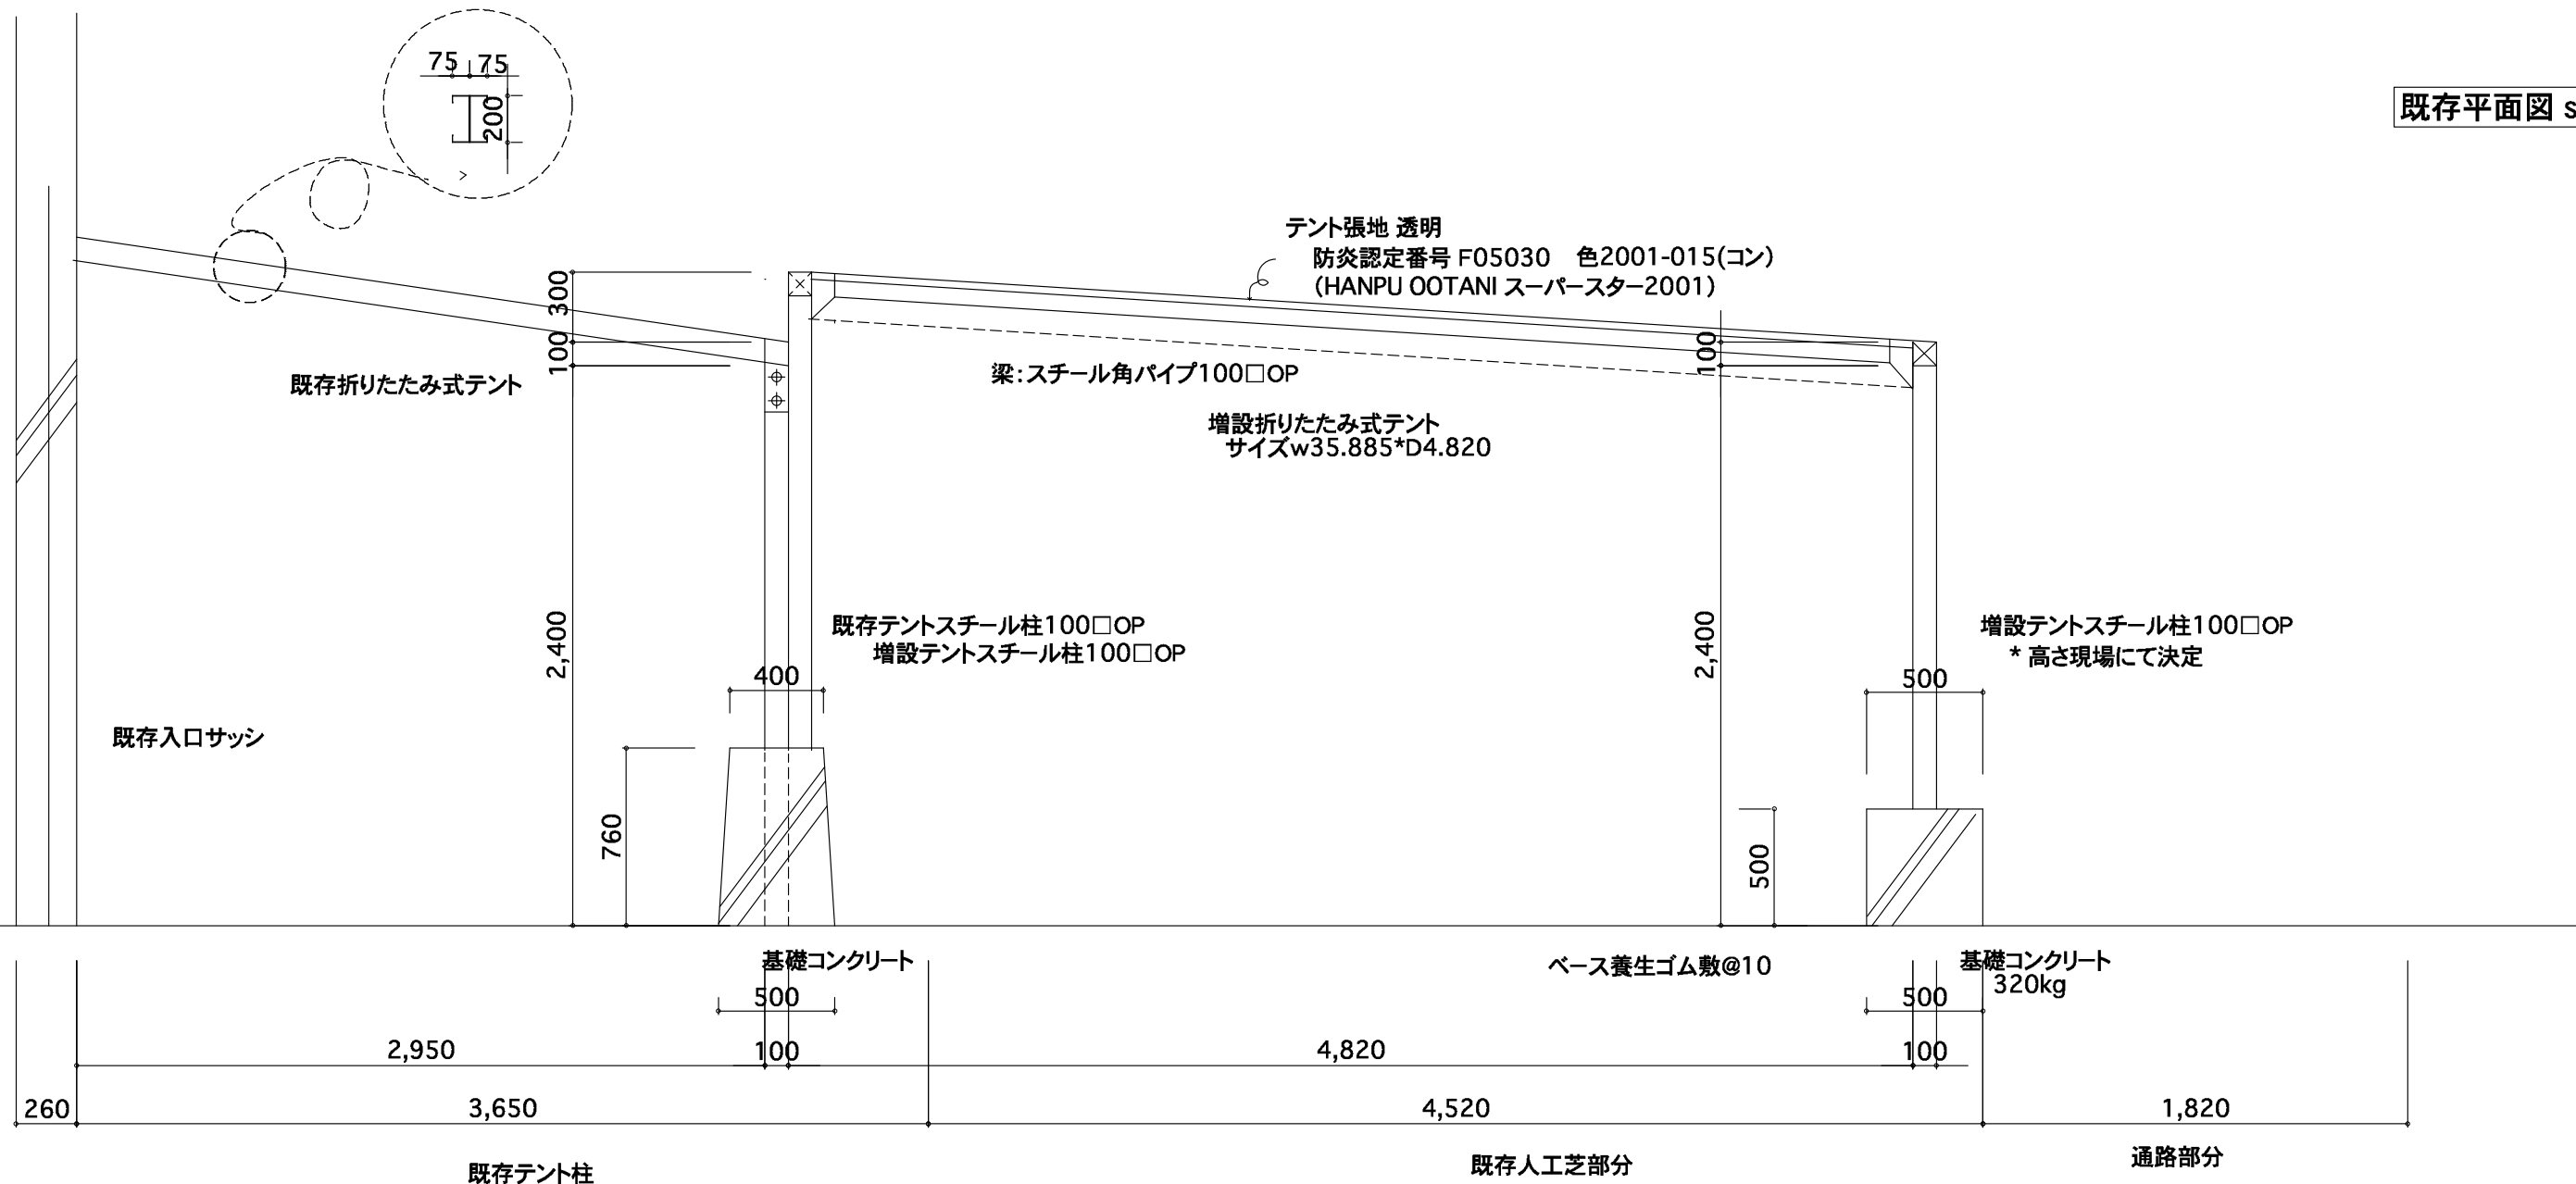

凡例

* □印はテント増設工事