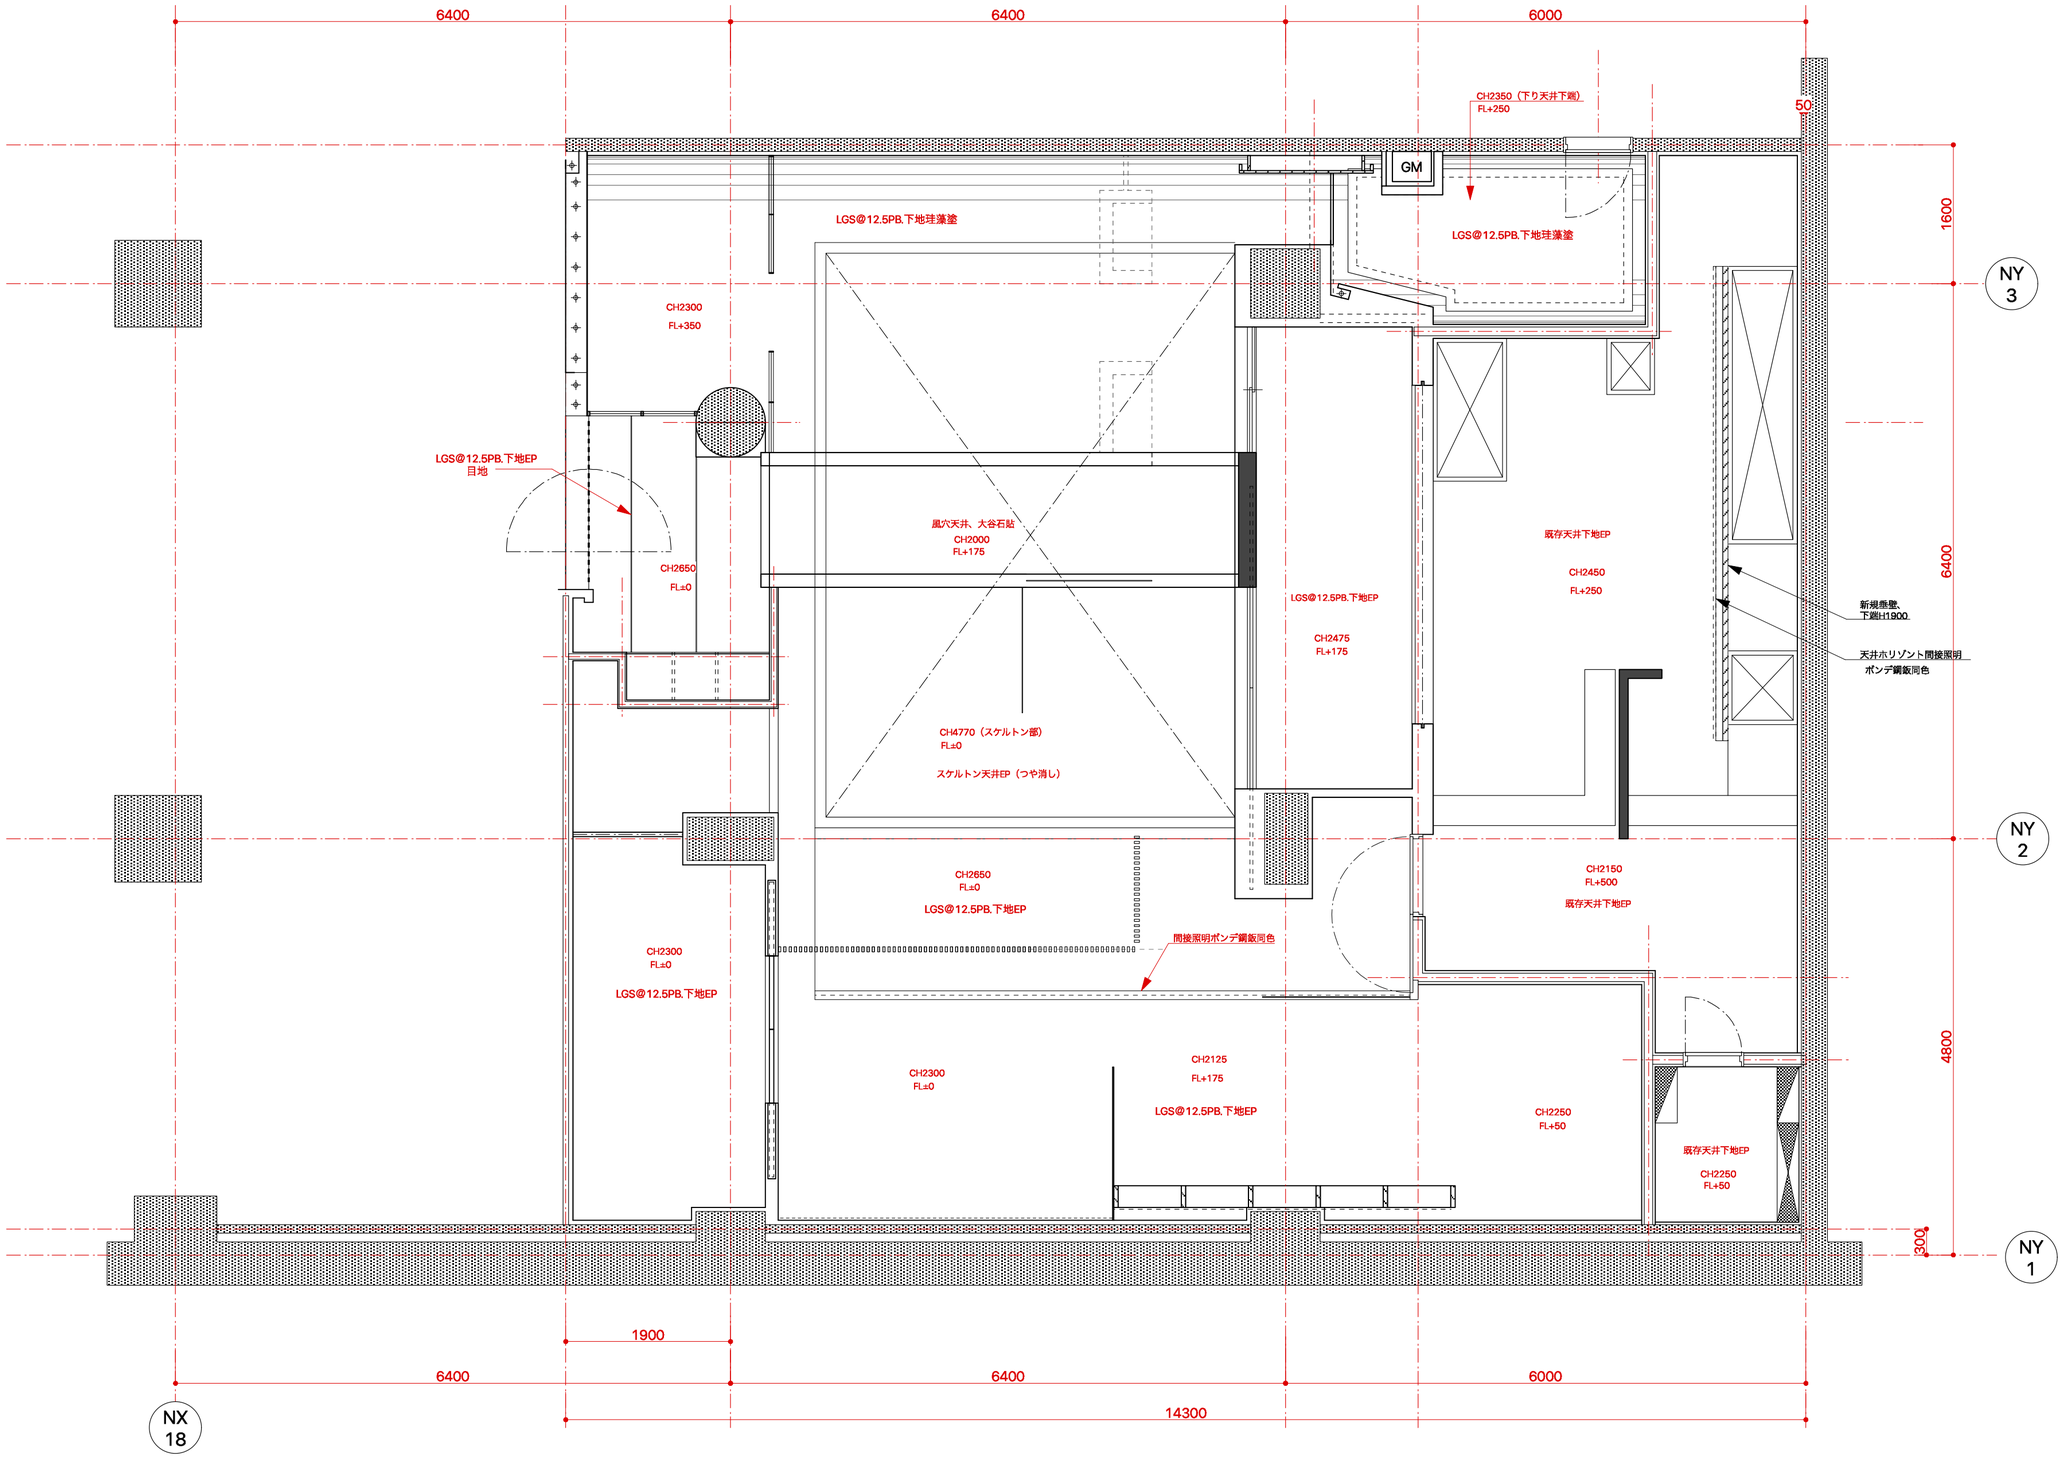

			TITLE				
		DRAWING	DATE	SCALE	PLAN	PLAN	NO.
				1：50	天井伏図		–